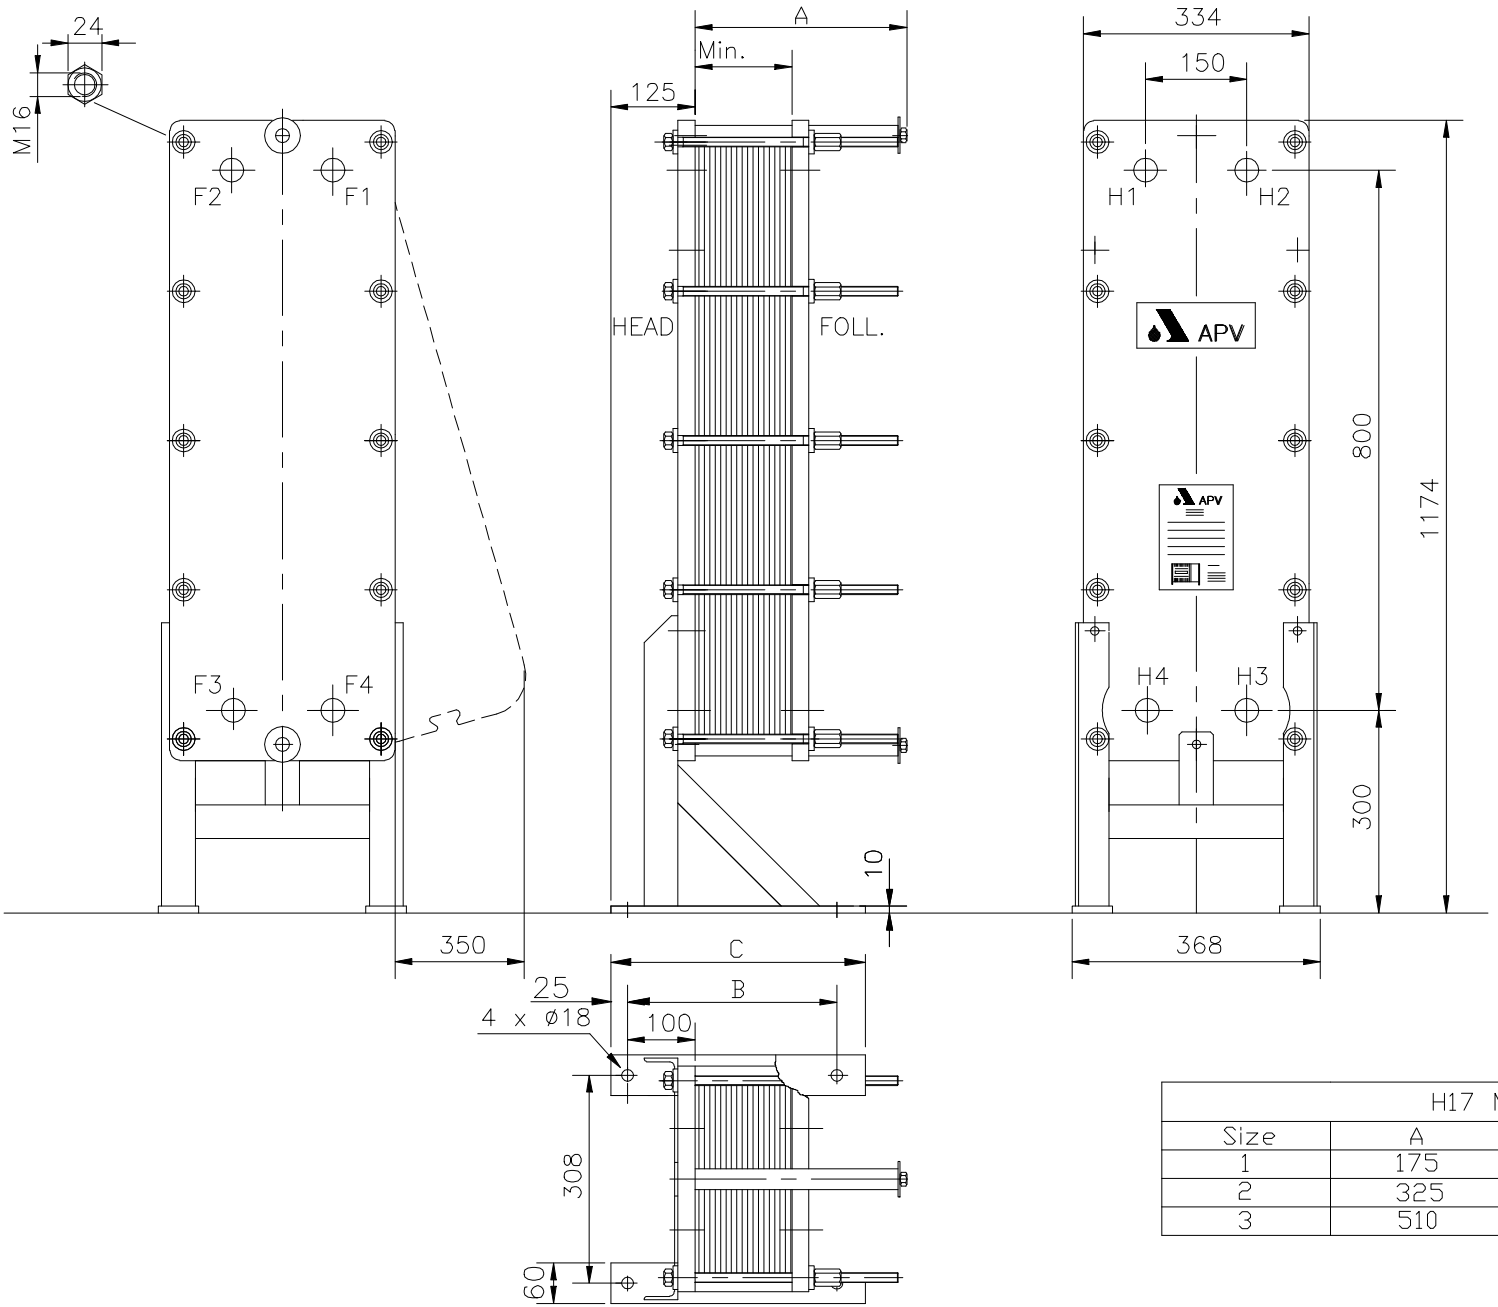


| H17 MG-10 | | | |
|---|---|---|---|
| Size | A | B | C |
| 1 | 175 | 310 | 460 |
| 2 | 325 | 310 | 460 |
| 3 | 510 | 310 | 460 |

General tolerance for foundation length measures ±10 mm